
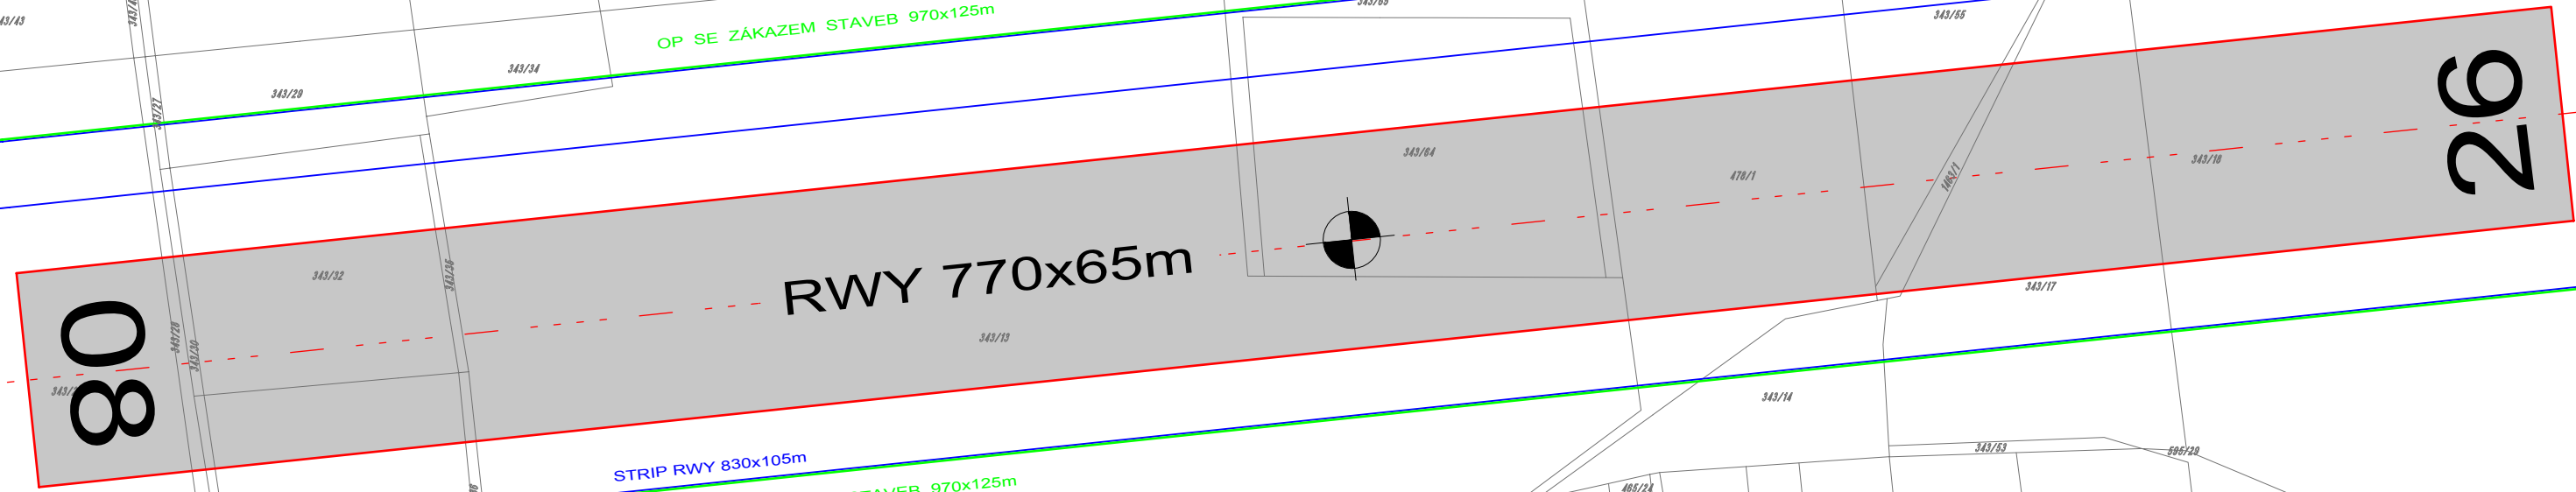
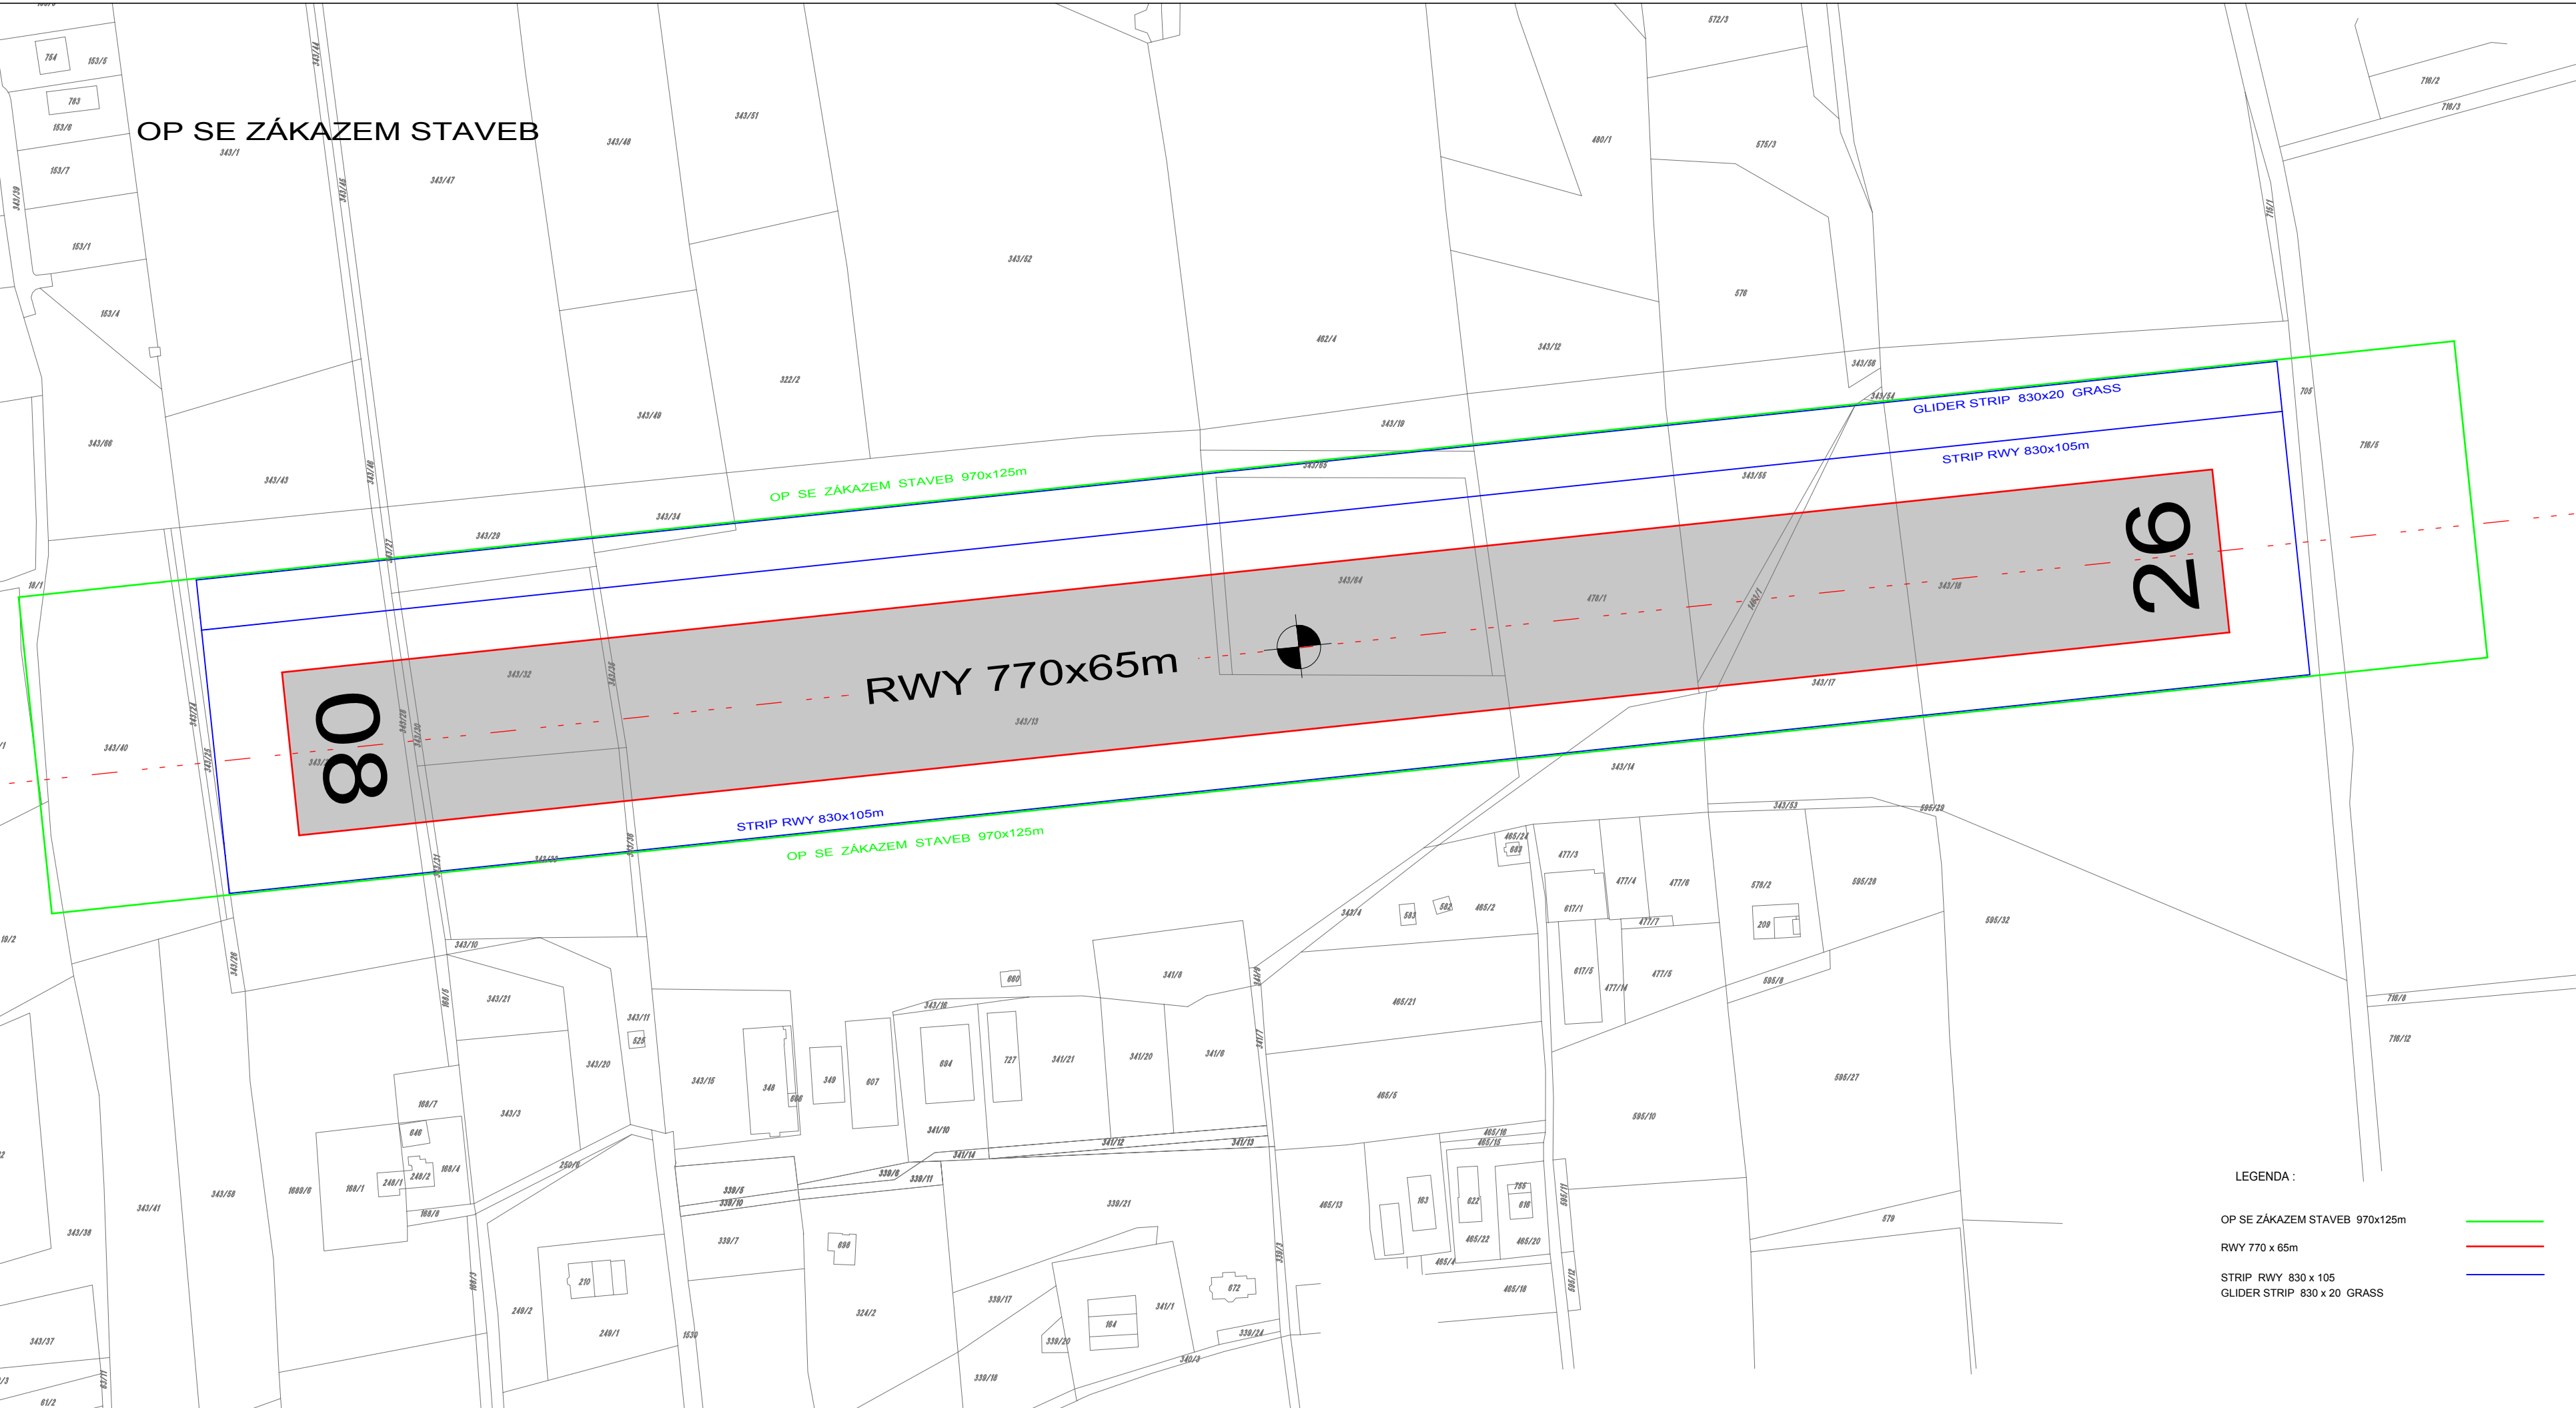


OP SE ZÁKAZEM STAVEB

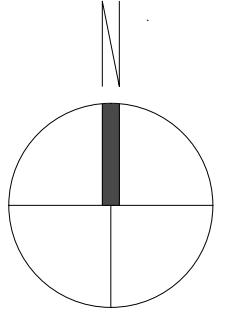

- LEGENDA :
- OP SE ZÁKAZEM STAVEB 970x125m —
 - RWY 770 x 65m —
 - STRIP RWY 830 x 105 —
 - GLIDER STRIP 830 x 20 GRASS —

REVIZE č.:	DATUM:
------------	--------

POPIS:	
--------	--

AUTORIZACE:	
-------------	--

Č. ZAKÁZKY: 052019	PARÉ:
DATUM: 4.2019	
MĚŘÍTKO: 1:2000	
FORMÁT: x A4	
GENERALNÍ PROJEKTANT:	Gedes s.r.o. Nám. osvobození 112 753 61 Hranice IV - Drahotuše IČ: 277 968 12, OR: KS v Ostravě, od. C, v. 02062

AUTORIZOVANÝ PROJEKTANT ČÁSTI:	STAVEBNÍ ČÁST Ing. Jaroslav Svitek autORIZOVANÝ inženýr pro dopravní stavby ČKAIT 1200621
--------------------------------	--

VYPRACOVAL:	Ing. Dušan Gadas
-------------	------------------

INVESTOR:	Aeroklub Frýdlant nad Ostravicí, z.s. LUBNO 191 739 11 Frýdlant nad Ostravicí IČ: 452 35 279
-----------	---

STAVBA:	OCHRANNÁ PÁSMA - LETIŠTĚ FRÝDLANT n.O.
KAT. Ú.:	Lubno, 688 061
STUPEŇ:	DUR

ČÁST DOKUMENTACE:	VÝKRESOVÁ ČÁST	Č. ČÁSTI
NAZEV VÝKRESU:	OP SE ZÁKAZEM STAVEB	Č. VÝKRESU
		02