PŘÍLOHA Č. 1

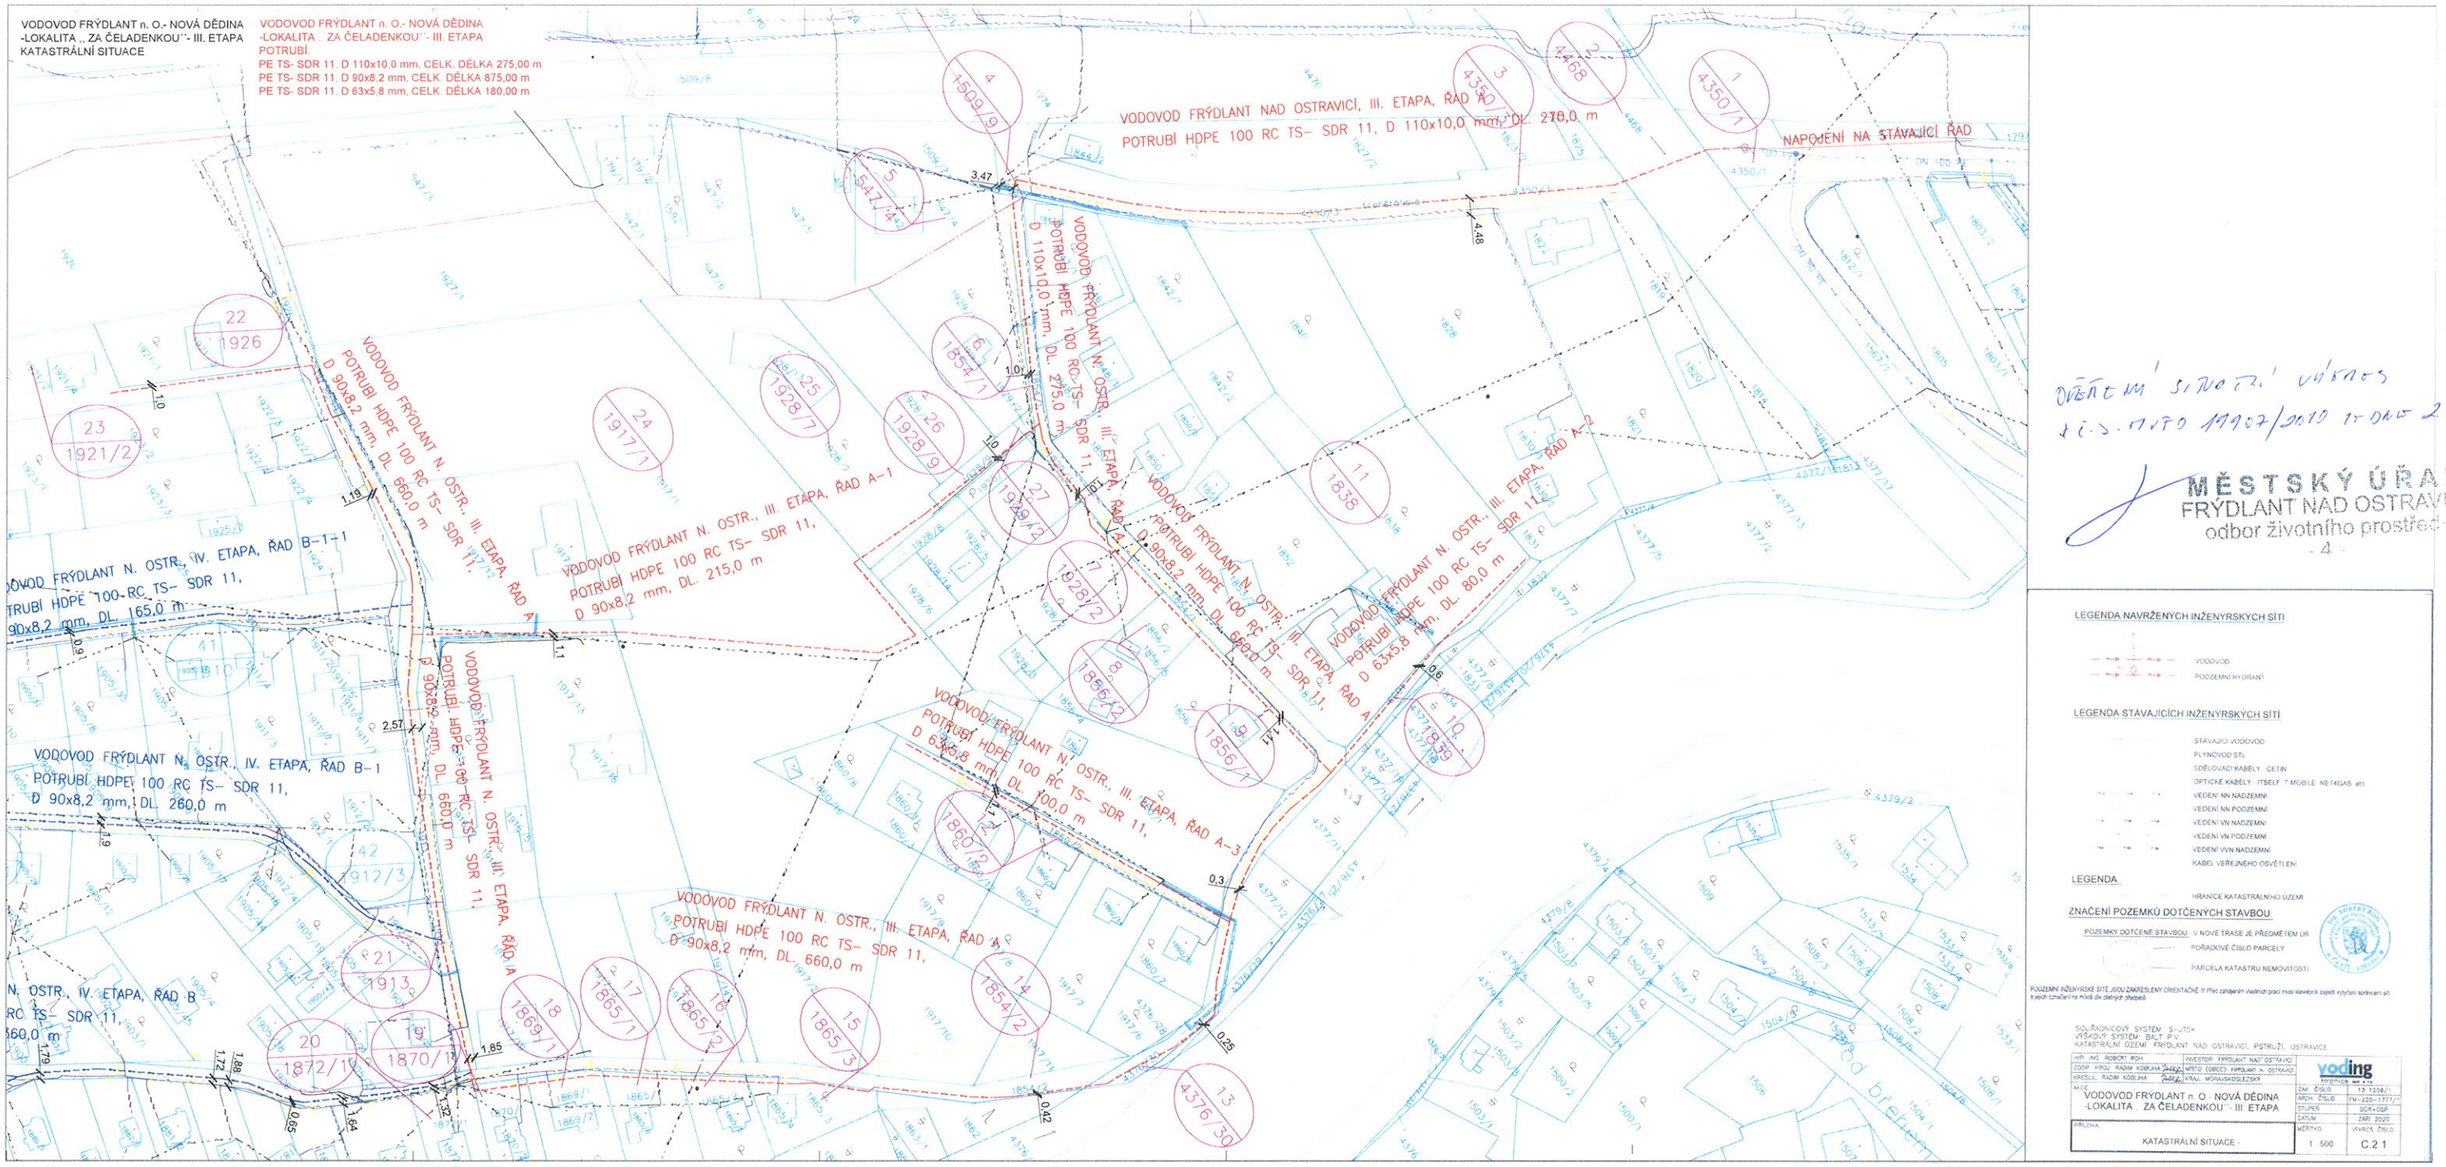

OVĚŘENÍ SITUACE VÝKRES
Č.S. MVĚD 19907/2010 ZE DNE 2.12.2010

MĚSTSKÝ ÚŘAD
FRÝDLANT NAD OSTRAVICÍ
odbor životního prostředí
- 4 -

LEGENDA NAVRŽENÝCH INŽENÝRSKÝCH SÍTÍ

VODOVOD
PODZEMNÍ HYDRANT

LEGENDA STÁVAJÍCÍCH INŽENÝRSKÝCH SÍTÍ

STÁVAJÍCÍ VODOVOD
PLYNOVOD STL
SDĚLOVACÍ KABELY CETIN
OPTICKÉ KABELY (TSELF, T-MOBILE, NET4GAS, atd.)
VEDENÍ NN NADZEMNÍ
VEDENÍ NN PODZEMNÍ
VEDENÍ VN NADZEMNÍ
VEDENÍ VN PODZEMNÍ
VEDENÍ VVN NADZEMNÍ
KABEL VEŘEJNÉHO OSVĚTLENÍ

LEGENDA

HRANICE KATASTRÁLNÍHO ÚZEMÍ

ZNAČENÍ POZEMKŮ DOTČENÝCH STAVBOU

POZEMKY DOTČENÉ STAVBOU: V NOVÉ TRASE JE PŘEDMĚTEM ÚR
POŘADOVÉ ČÍSLO PARCELY
PARCELA KATASTRU NEMOVITOSTÍ

PODZEMNÍ INŽENÝRSKÉ SÍTĚ JSOU ZAKRESLENY ORIENTAČNĚ !!! Před zahájením vlastních prací musí stavebník zajistit vytýčení správcem sítí a jejich označení na místě dle platných předpisů

SOUŘADNICOVÝ SYSTÉM: S-JTSK
VÝŠKOVÝ SYSTÉM: BALT P.V.
KATASTRÁLNÍ ÚZEMÍ: FRÝDLANT NAD OSTRAVICÍ, PSTRUŽÍ, OSTRAVICE

HIP. ING. ROBERT ROH	INVESTOR: FRÝDLANT NAD OSTRAVICÍ	voding	
ZODP. PROJ. RADIM KOBLIHA	MÍSTO (OBEC): FRÝDLANT N. OSTRAVICÍ		
KRESLIL: RADIM KOBLIHA	KRAJ: MORAVSKOSLEZSKÝ		
AKCE: VODOVOD FRÝDLANT n. O.- NOVÁ DĚDINA -LOKALITA „ ZA ČELADENKOU"- III. ETAPA		ZAK. ČÍSLO	13 1258/1
		ARCH. ČÍSLO	FN-220-1777/1
		STUPEŇ	DOR+DSP
		DATUM	ZÁŘÍ 2020
PŘÍLOHA: KATASTRÁLNÍ SITUACE -		MĚŘÍTKO 1 : 500	VÝKRES ČÍSLO C.2.1