


OVĚŘENÝ SITUAČNÍ VÝKRES
 k čj. *KRPT-2025/1205*
 ze dne: *3.3.2025*
MĚSTSKÝ ÚŘAD
FRÝDLANT NAD OUSTAVICÍ
 odbor regionálního rozvoje
 a stavební úřad
 - 7 -

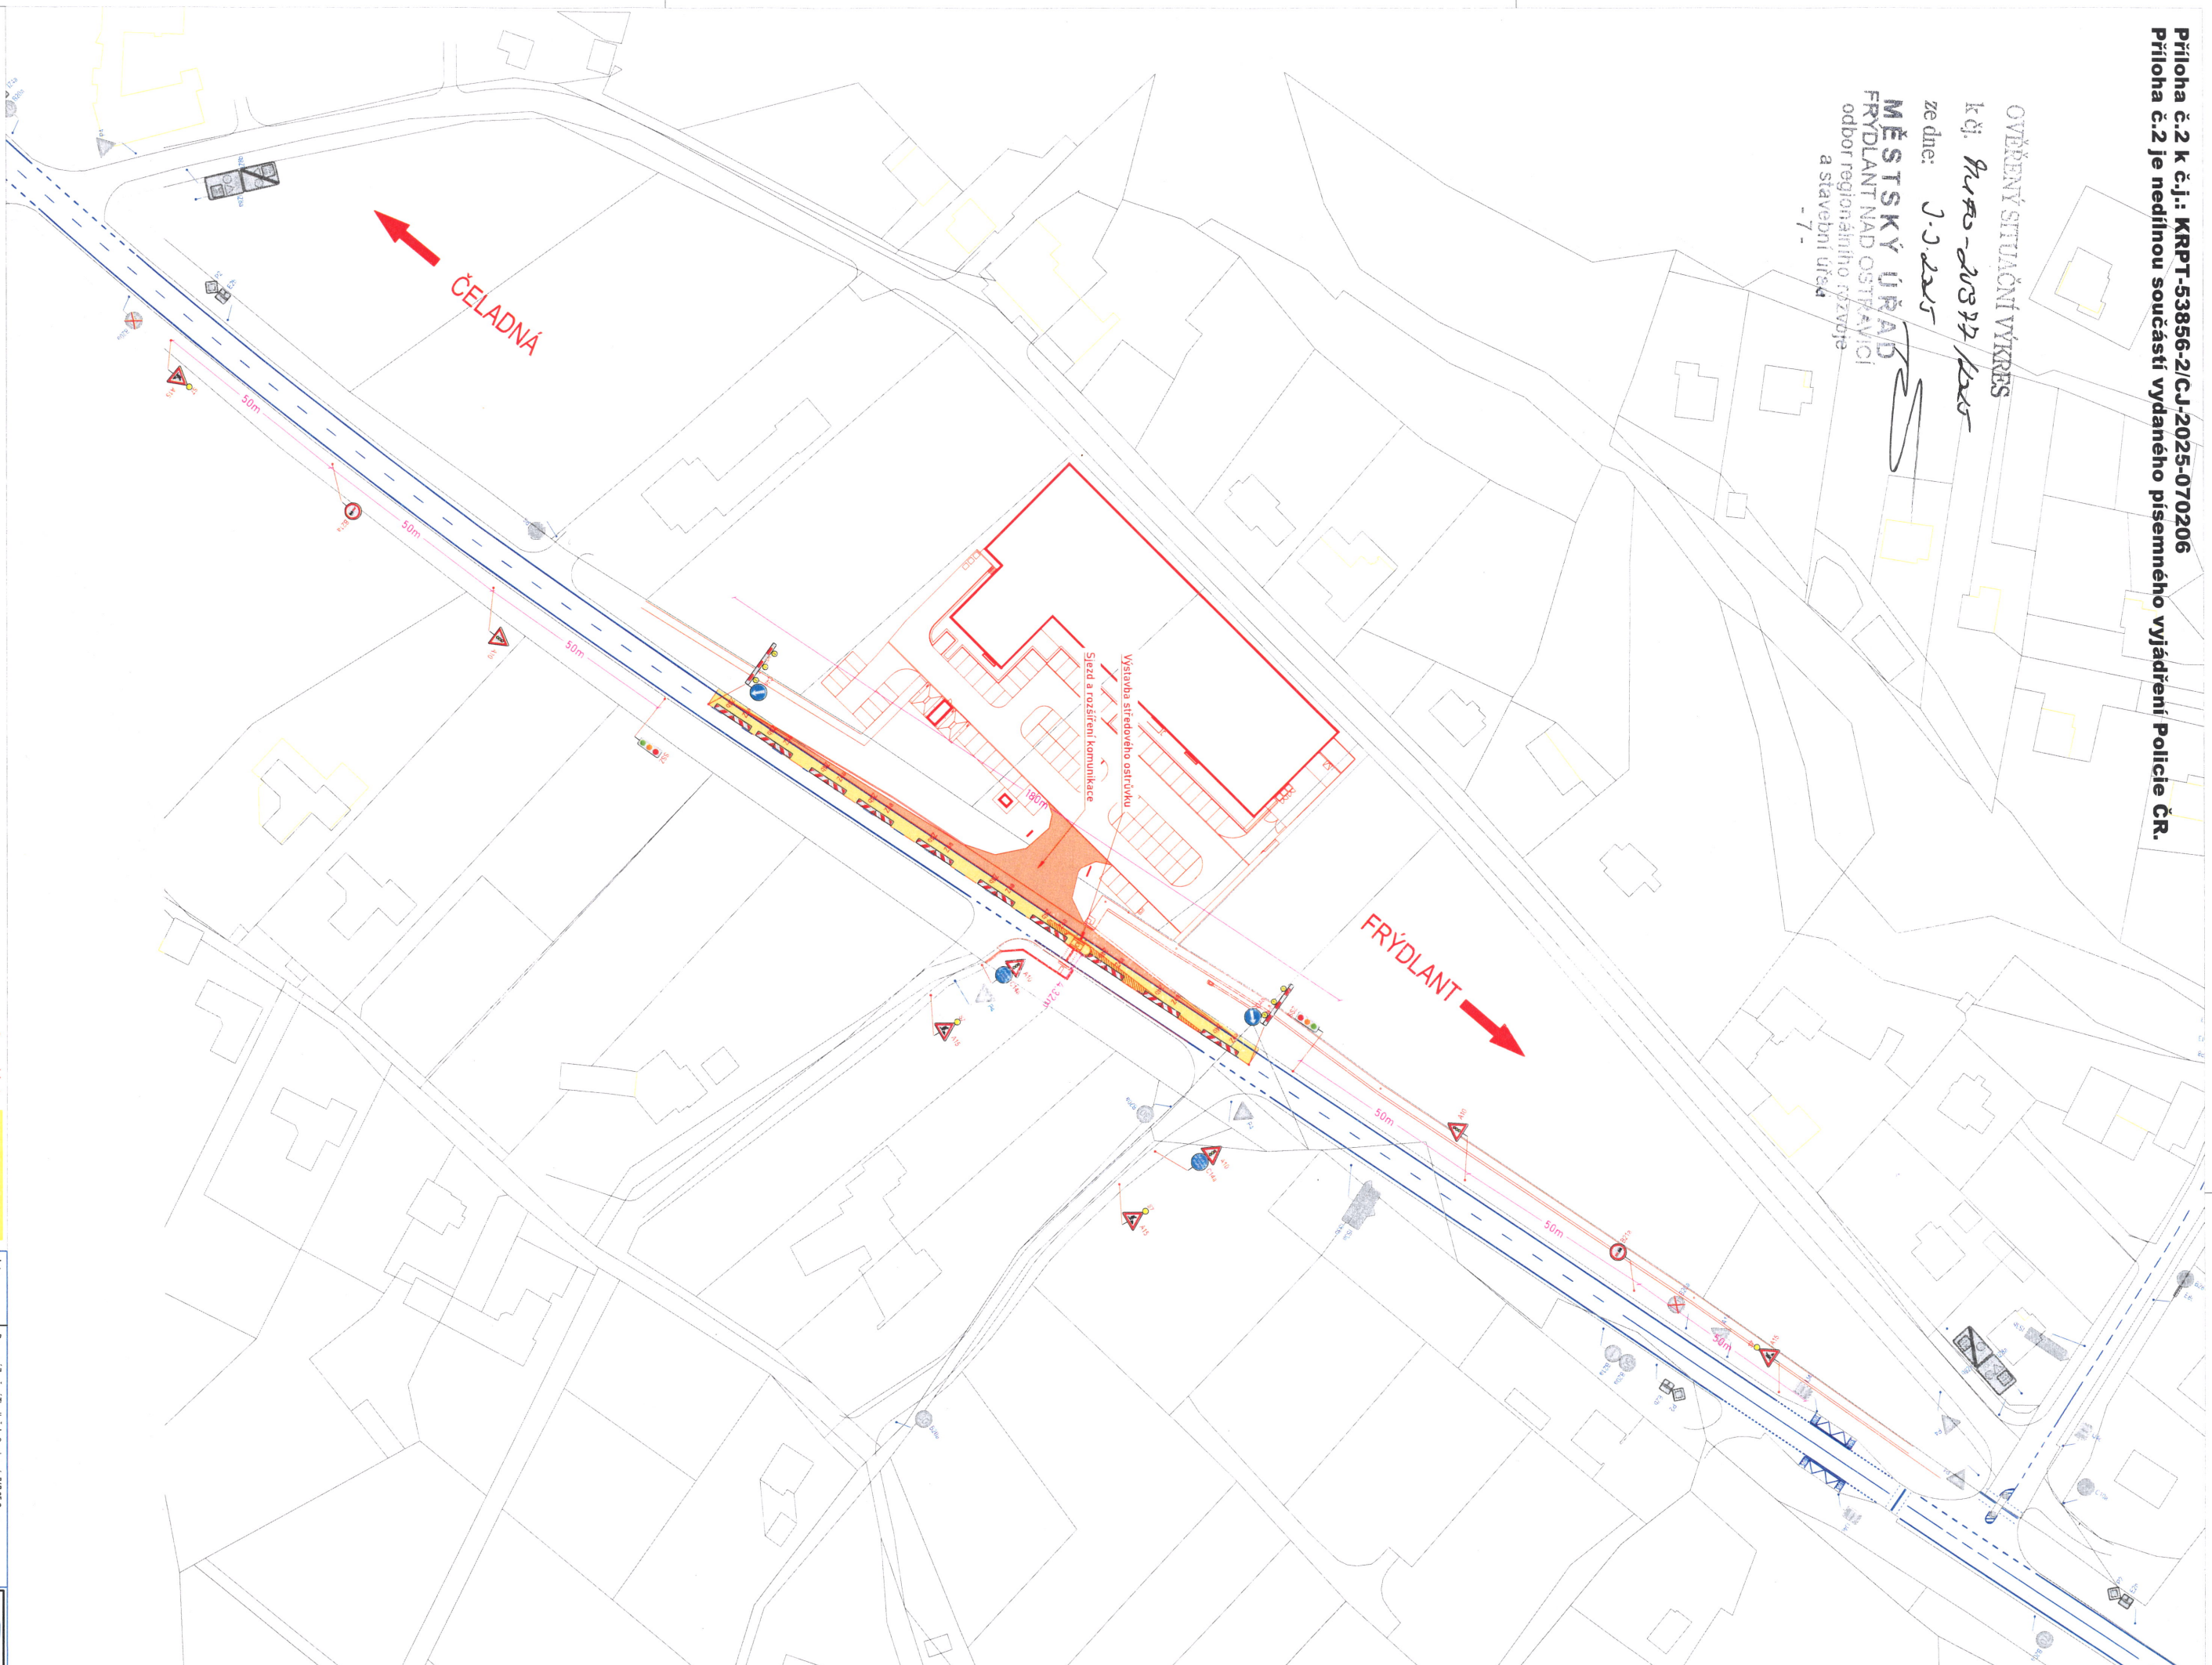

Omezený úsek
 Rozšíření komunikace
 Stavající Voz
 A15 Neuzavřený přechodné DZ
 P4 Stavající svazek DZ
 P4 Zrušené stavající svazek DZ

Autor	Děpava Zámeční Tědický, Gudova 4, 747 05 Špava	ICO	087 344 31
Zodp. projektant	Jan Tědický	tel.	737 351 772
Vypracoval	Jan Tědický	Datum	02/2025
Kontroloval	Jan Tědický	Formát	A2
Měřítko	1:1000	Číslo zakázky	024/2025
Zadávatel	TOPA STAV s.r.o., Sverrepec 446, 070 01 Sverrepec, IČ: 48308326		
Stavba	OC Pstruží		
Popis	Částečná uzavírka - provoz řízen SZZ Letopa levá strana směr Frýdlant		

TRÁLEČEK
 Inženýring
 s.r.o.
 IČO: 252 20 123
 DIČ: CZ252201234
 Vyřez číslo: **DZ-2**