

UZAVŘENÍ PROVOZU Z DŮVODŮ PŘÍSTAVENÍ ŽERÁBU NA UMÍSTĚNÍ
NOVÉ TRAFOSTANICE.

TERMÍN: 28.5.2025 8⁰⁰ - 12⁰⁰

MÍSTO: PSTRUŽÍ v č.ev. 15

STAVBA: PSTRUŽÍ, 301, VN, NN, DTS

→ IS11c

OVĚŘENÝ SITUÁČNÍ VÝKRES

k čj. MUD - 59585/2025/2025-24


ze dne: 24.5.2025

MĚSTSKÝ ÚŘAD
FRÝDLANT NAD OSTRAVICÍ
odbor regionálního rozvoje
a stavební úřad

-7-

MSEM, a.s.
-27-
Collo-louky 126
738 01 Frýdek-Místek
IČ: 64610080 DIČ: CZ64610080

Příloha k č.j.: KRPT-77089-2/ČJ-2025-070206
Příloha je nedílnou součástí vyjádření PČR v němž
jsou uvedeny podmínky, které musí být splněny.

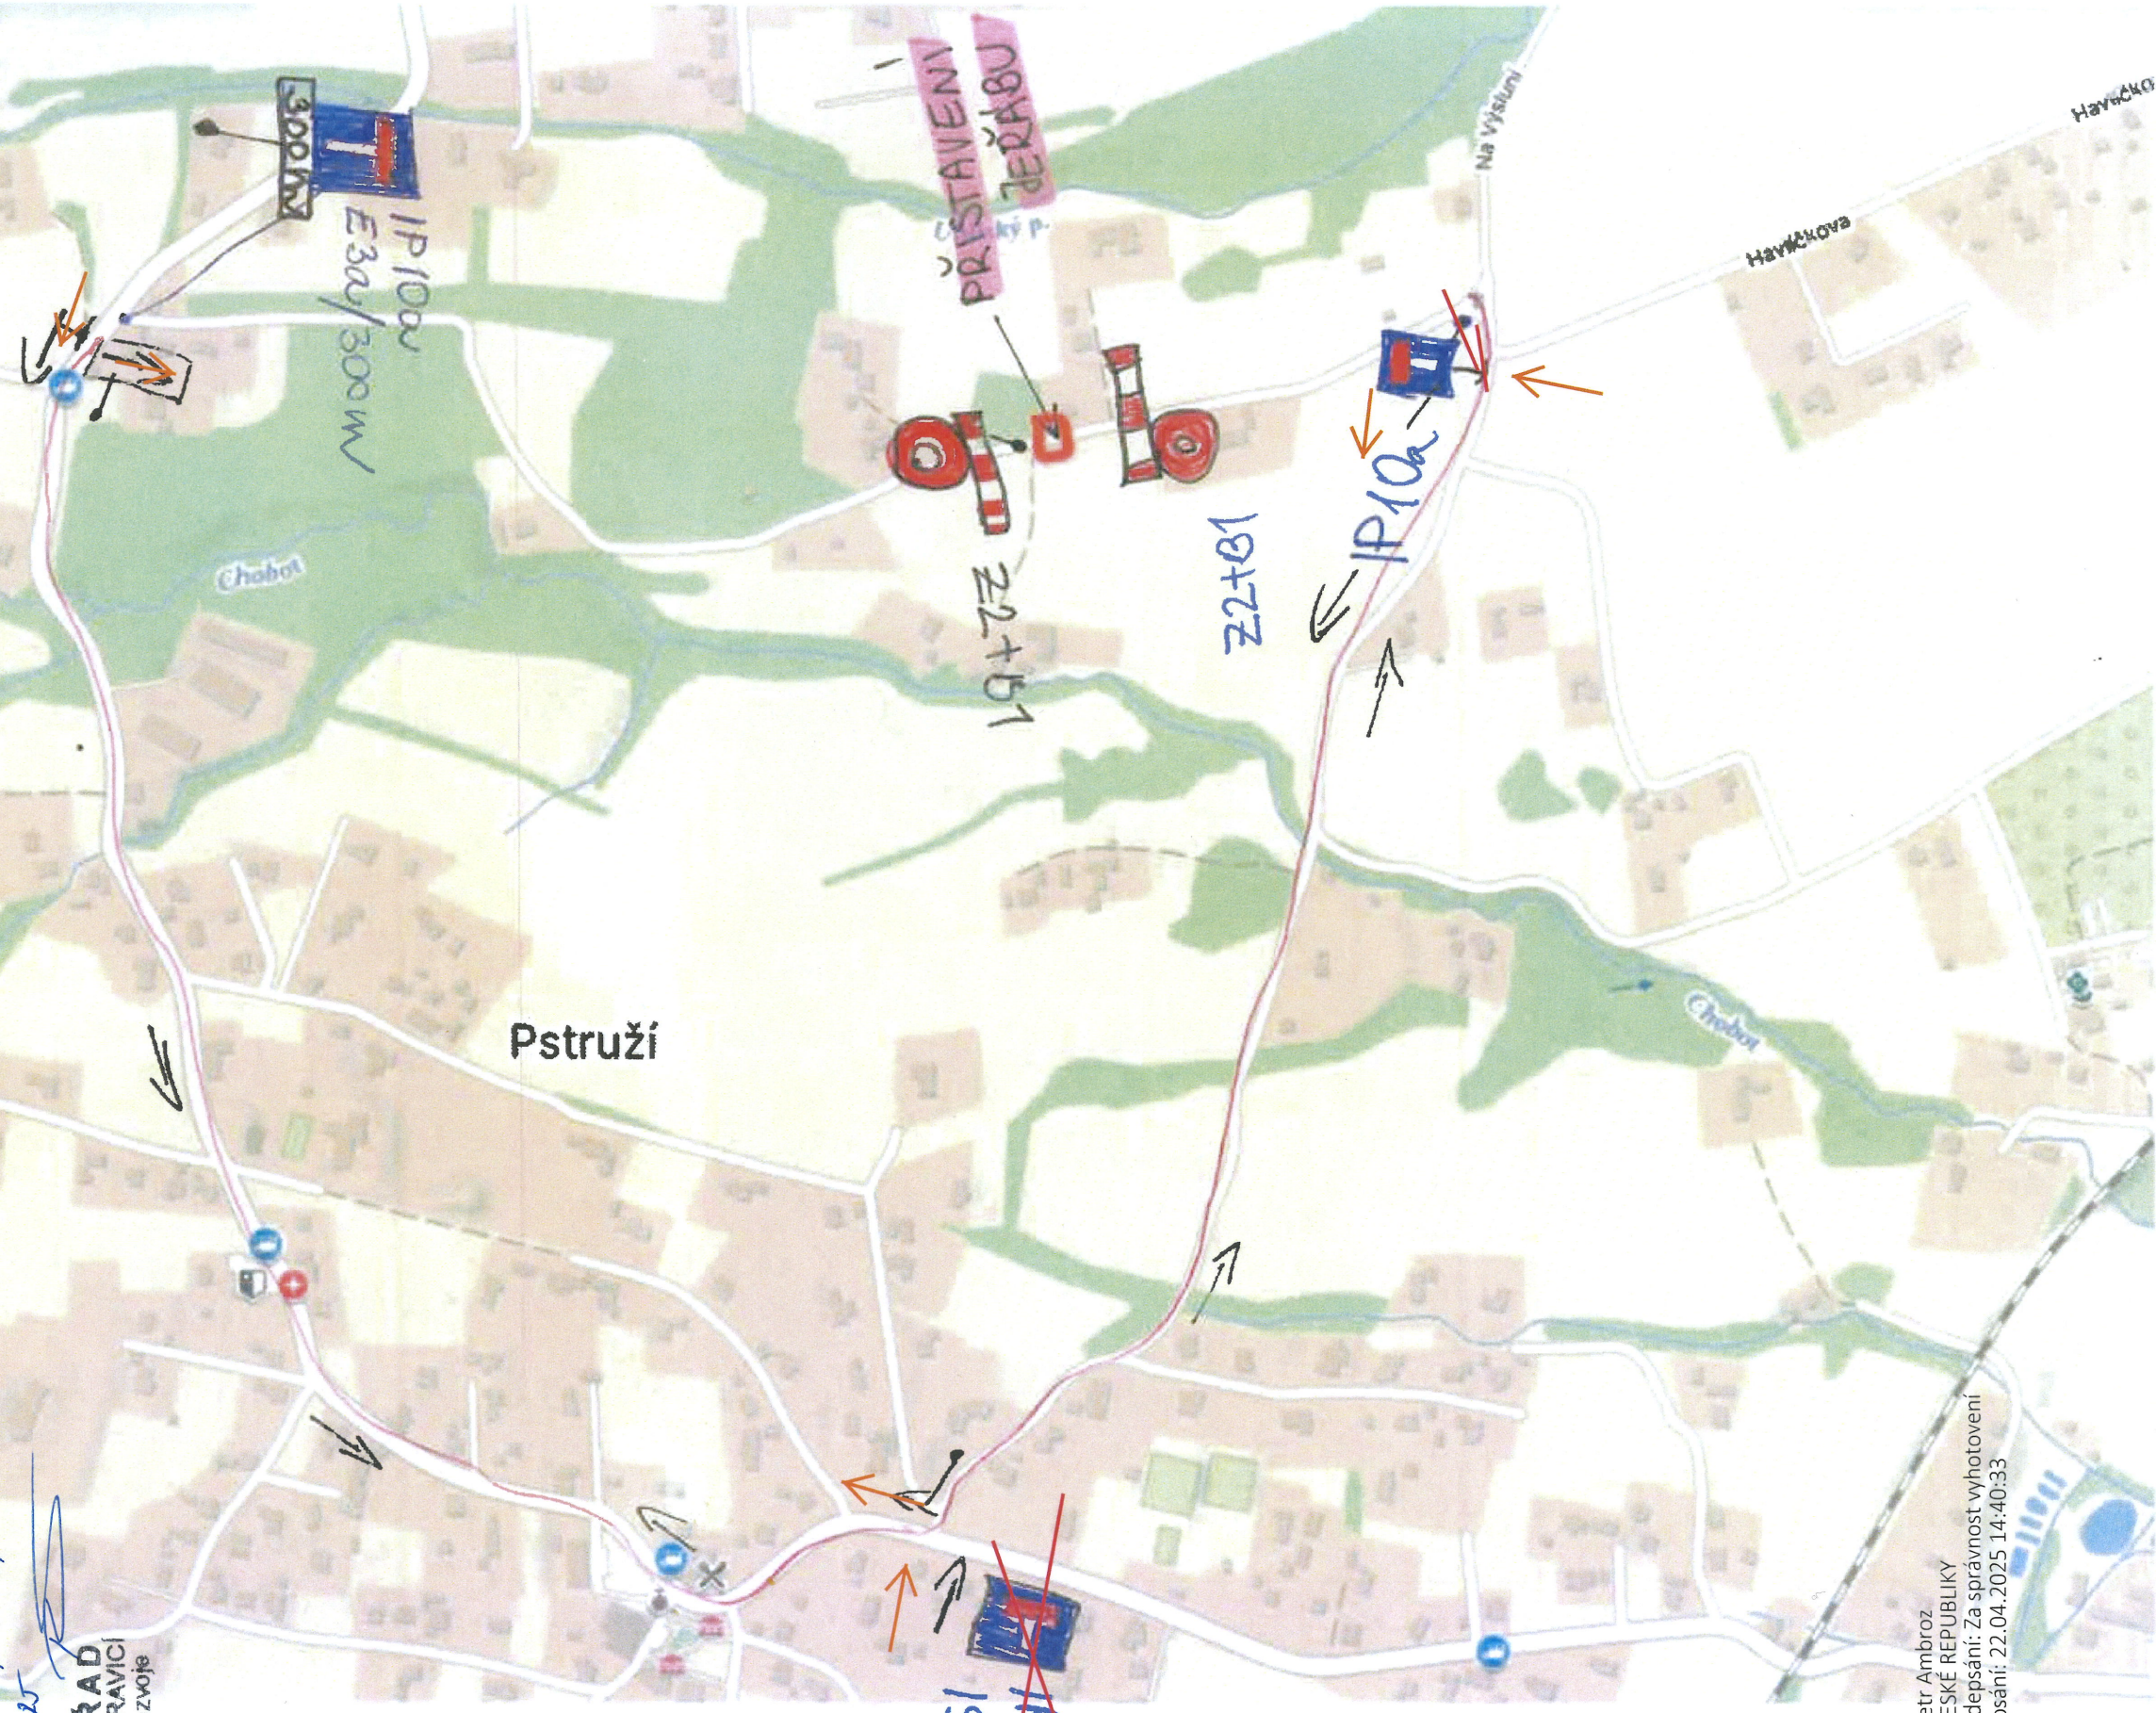

por. Bc. Petr Ambroz
POLICIE ČESKÉ REPUBLIKY
Důvod podepsání: Za správnost vyhotovení
Čas podepsání: 22.04.2025 14:40:33