


OVĚŘENÝ SITUACNÍ VÝKRES
 k č.j. *Mu 70-20833/2025*

ze dne: *0.2.2025*

MĚSTSKÝ ÚŘAD
FRÝDLANT NAD OSTRAVICÍ
 odbor regionálního rozvoje
 a stavební úřad

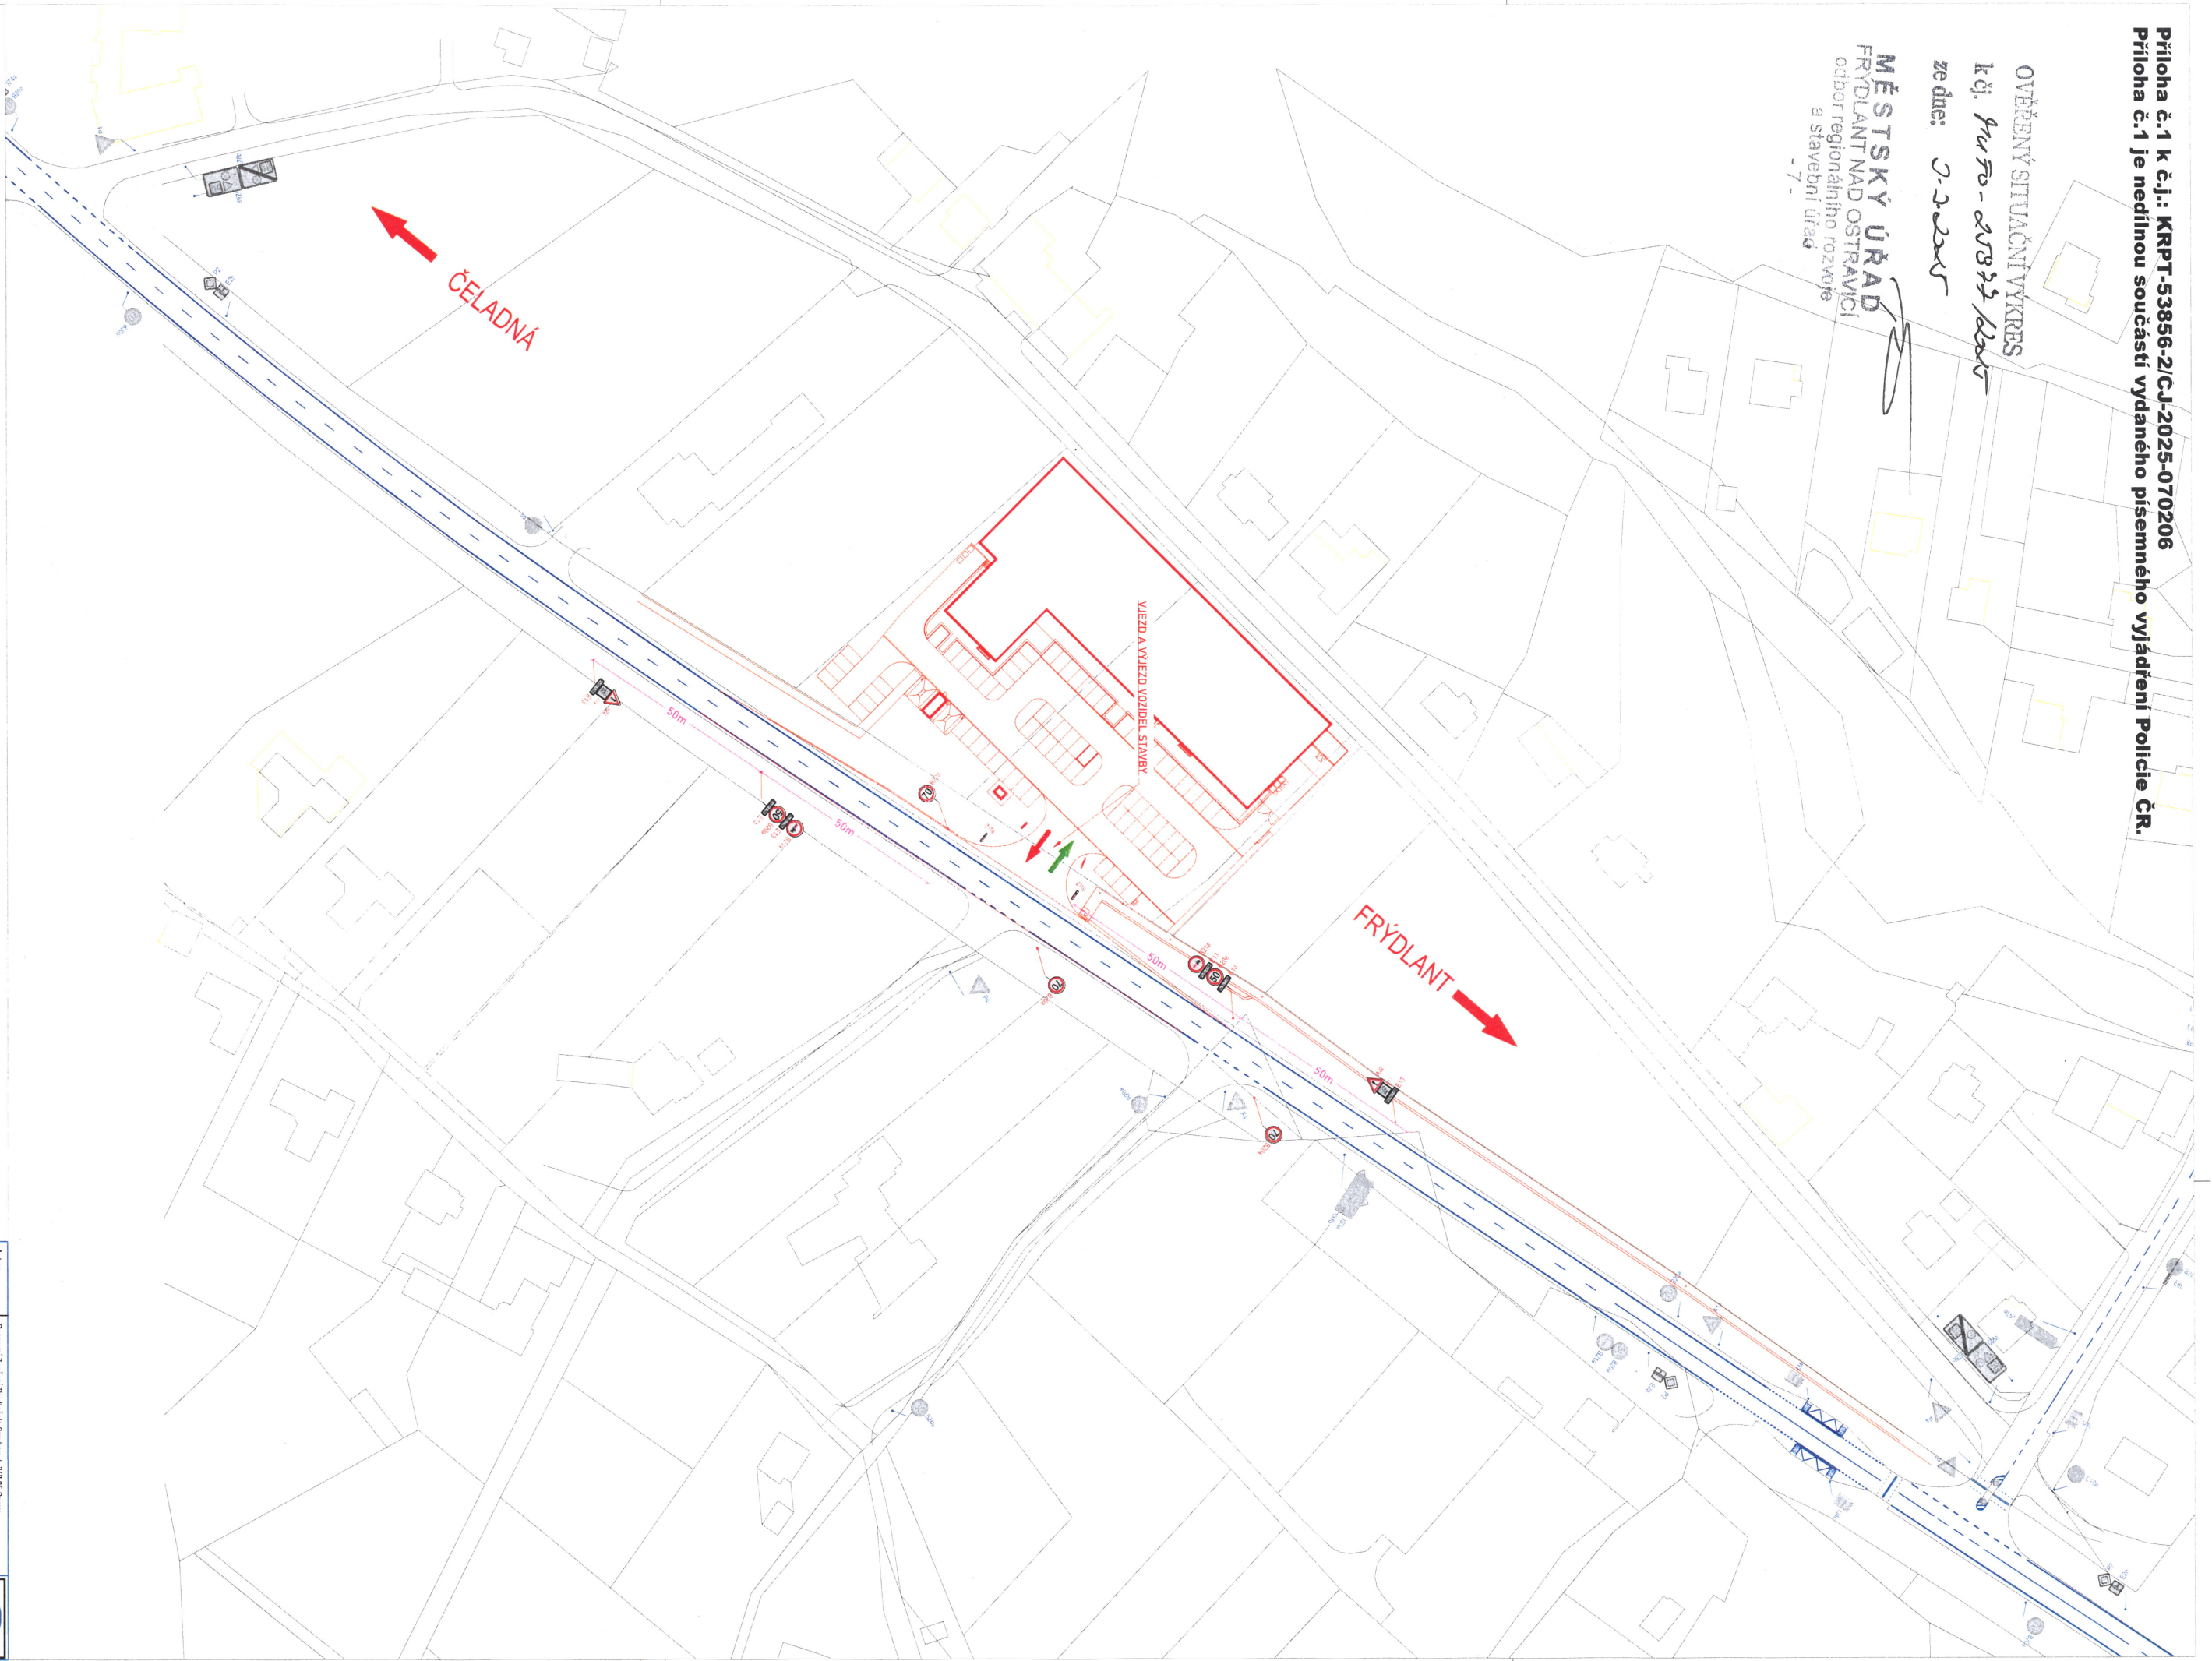

Směr výjezdu

A15 Nevyžene přechodné DZ
 P4 Stavovací svazek DZ
 P4 Zrušení stavovací svazek DZ

Autor:	Dopravní Značení Třebíčsk. Gudova 4, 727 05 Duha	IČO:	087 314 31
Zob. projektant:	Jan Třešněk	tel.:	773 39 772
Vypracoval:	Jan Třešněk	Datum:	02/2025
Kontroloval:	Jan Třešněk	Fornit. A2	
Měřítivo:	1:1000	Číslo zápisu:	024/2025
Zadávatel:	TOPA STAV s.r.o., Svergpec 446, 077 01 Svergpec, IČ: 46308326		
Stavba:	OC Pstruží		
Papír:	Výjezd vozidel stavby		

