


OVĚŘENÝ SITUČNÍ VÝKRES
 k č. *Pr170-20334 k005*
 ze dne: *2.1.2025*
MĚSTSKÝ ÚŘAD
FRÝDLANT NAD OSTRAVICÍ
 odbor regionálního rozvoje
 a stavební úřad
 - 7 -

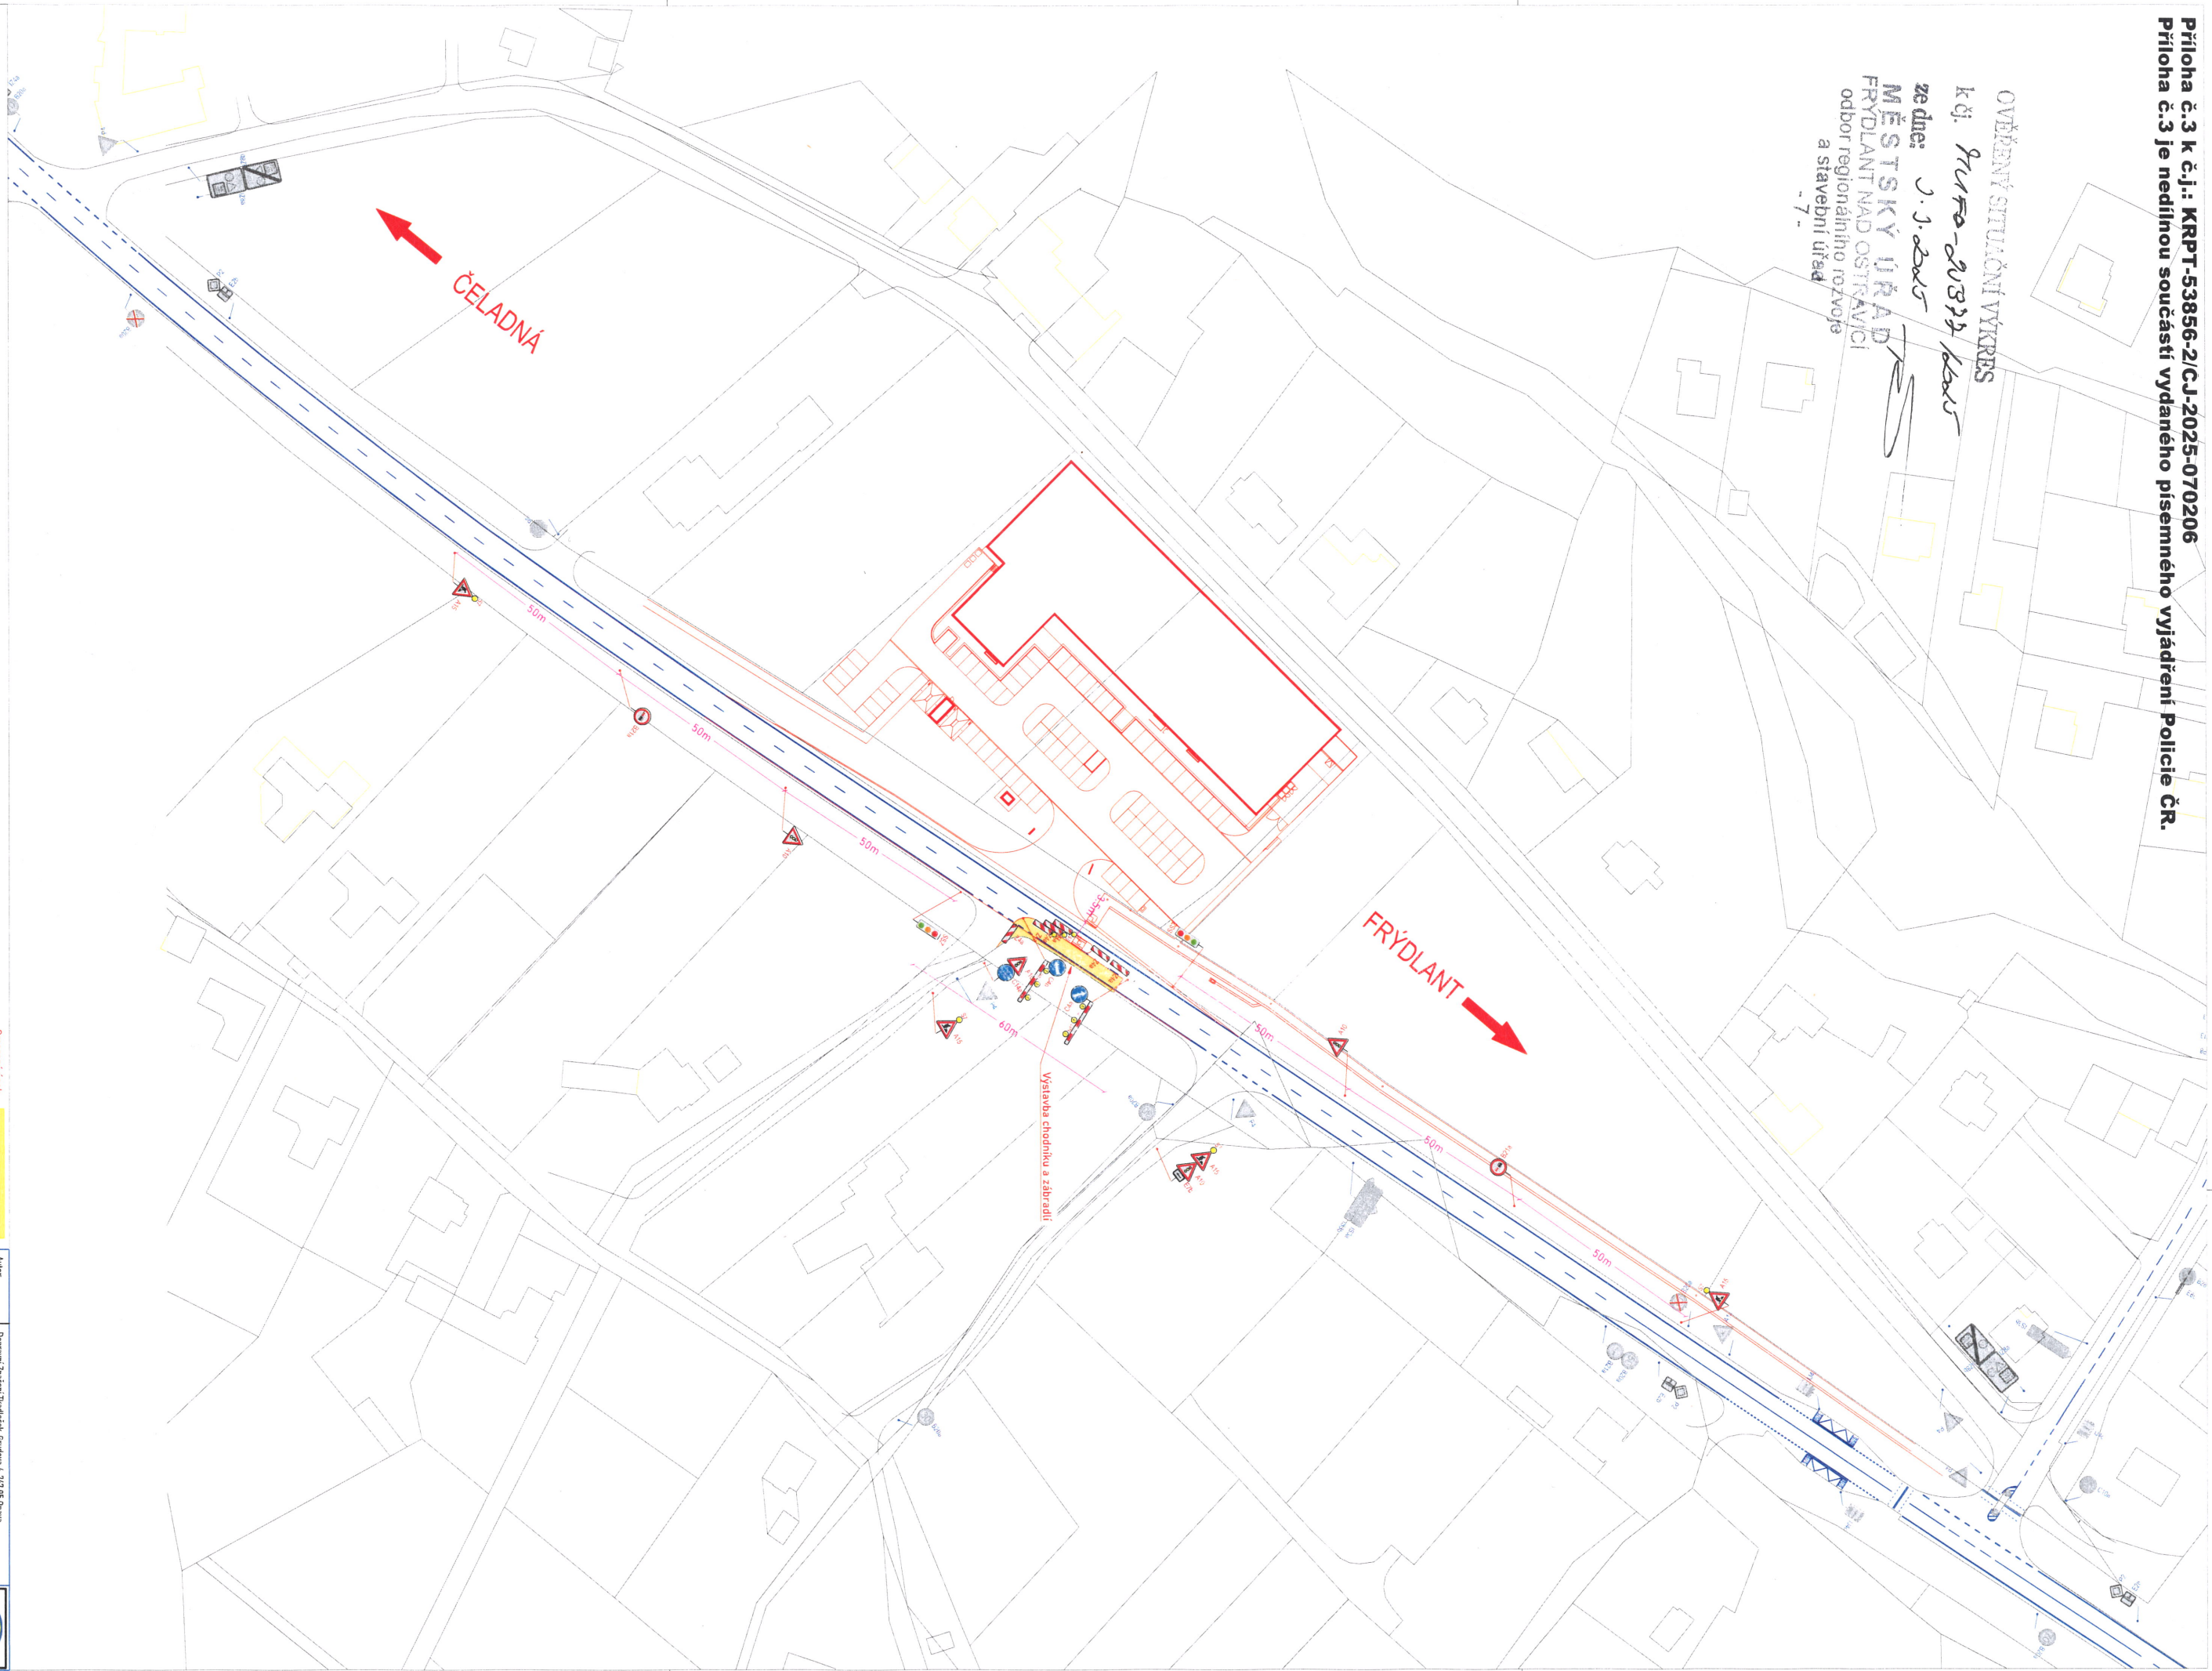

Omezený úsek
 Rozšíření komunikace
 Stavající VOZ
 A15 Navržená přechodná DZ
 P4 Stavující světlé DZ
 P4 Zrušené stavující světlé DZ

Autor:	Dopravní inženýr Těchleček, Gudova 4, 1747 05 Opava	IČO:	087 344 31
Zodp. projektant:	Jan Těchleček	tel.:	773 231 772
Vypracoval:	Jan Těchleček	Datum:	02/2025
Kontroloval:	Jan Těchleček	Firma:	A2
Měřítka:	1:1000	Číslo zakázky:	024/2025
Zadavatel:	TOPA STAV s.r.o., Sverrepec 444, 077 01 Sverrepec, IČ: 46308326		
Stavba:	OC Petrůvů		
Popis:	Částečná uzavírka - provoz řízen SSZ II.Etapa pravá strana směr Frýdlant		

TK
 Těchleček
 Inženýrská
 společnost
 s r.o.
DZ-3